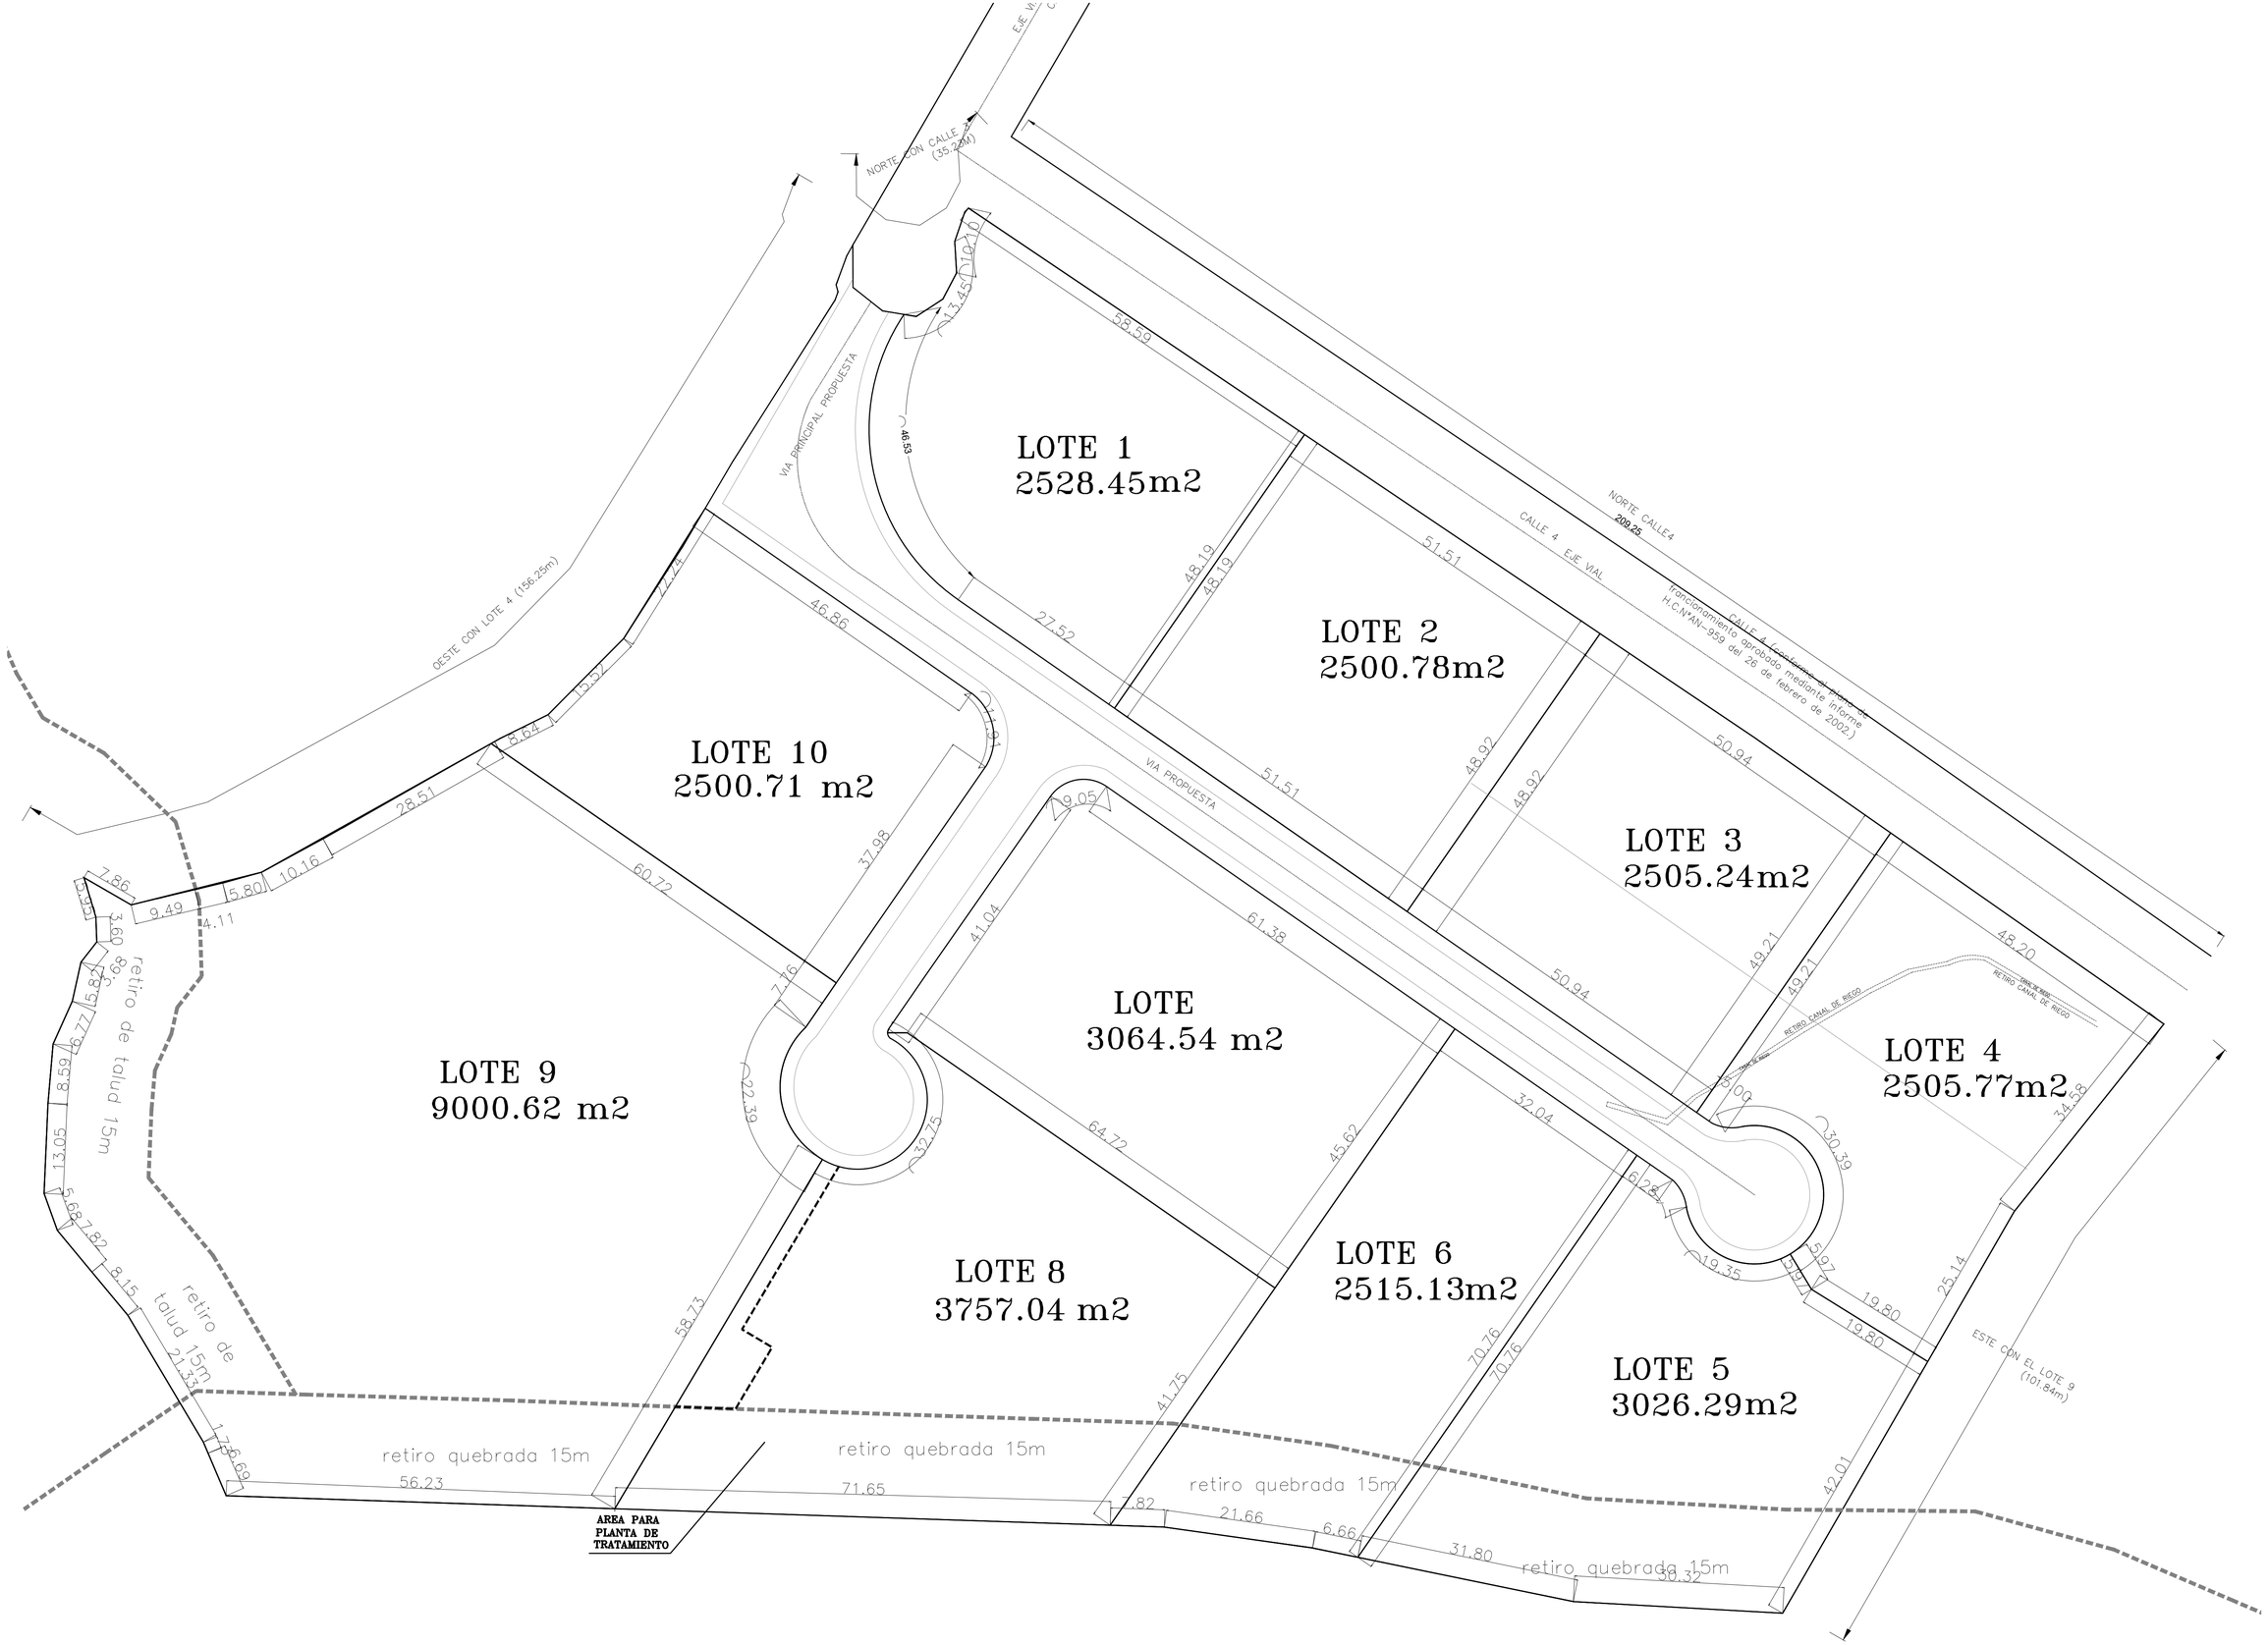
LOTE 1
2528.45m2
LOTE 2
2500.78m2
LOTE 3
2505.24m2
LOTE 4
2505.77m2
LOTE 5
3026.29m2
LOTE 6
2515.13m2
LOTE 8
3757.04 m2
LOTE 9
9000.62 m2
LOTE 10
2500.71 m2
LOTE
3064.54 m2
VIA PRINCIPAL PROPUESTA
VIA PROPUESTA
NORTE CALLE4
CALLE 4 EJE VIAL
NORTE CON CALLE 3 (35.25M)
OESTE CON LOTE 4 (156.25m)
ESTE CON EL LOTE 9 (101.84m)
retiro de talud 15m
retiro quebrada 15m
RETIRO CANAL DE RIEGO
AREA PARA PLANTA DE TRATAMIENTO

BALCASHI